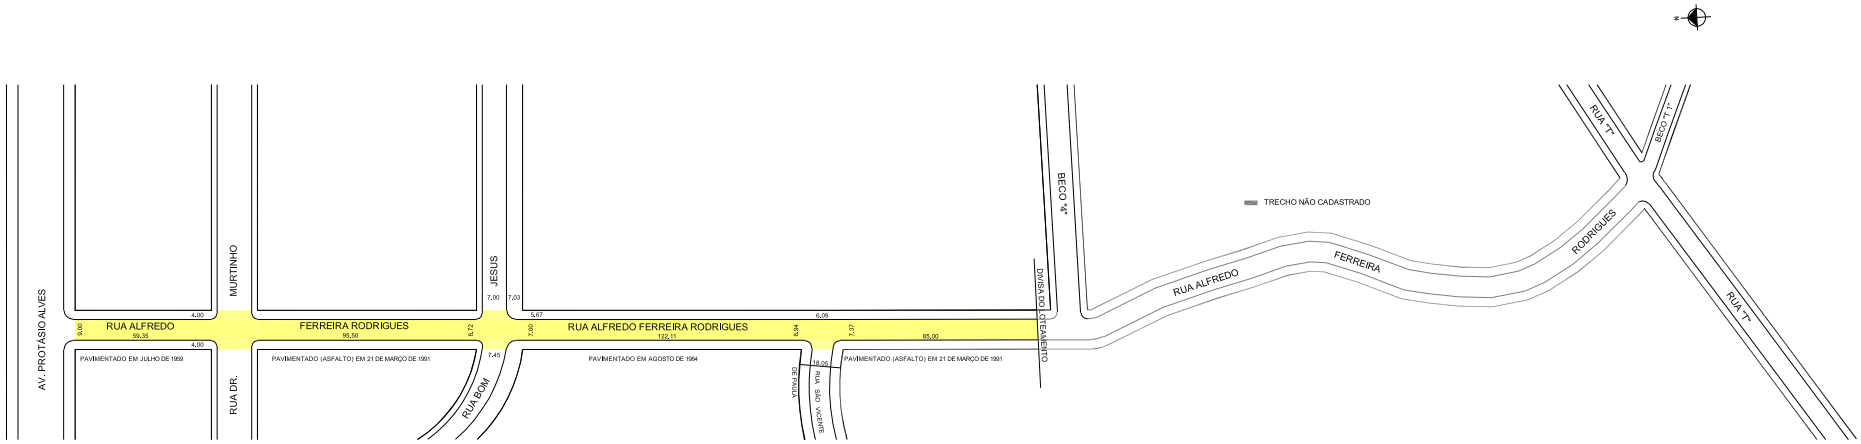

AV. PROTÁSIO ALVES
MURTINHO
JESUS
RUA ALFREDO
FERREIRA RODRIGUES
RUA ALFREDO FERREIRA RODRIGUES
RUA DR.
RUA BOM
DE PAULA
RUA SÃO VICENTE
DIVISA DO OTEAMENTO
BECO "4"
TRECHO NÃO CADASTRADO
RUA ALFREDO
FERREIRA
RODRIGUES
RUA "T"
BECO "T 1"
RUA "T"
PAVIMENTADO EM JULHO DE 1959
PAVIMENTADO (ASFALTO) EM 21 DE MARÇO DE 1991
PAVIMENTADO EM AGOSTO DE 1984
PAVIMENTADO (ASFALTO) EM 21 DE MARÇO DE 1991