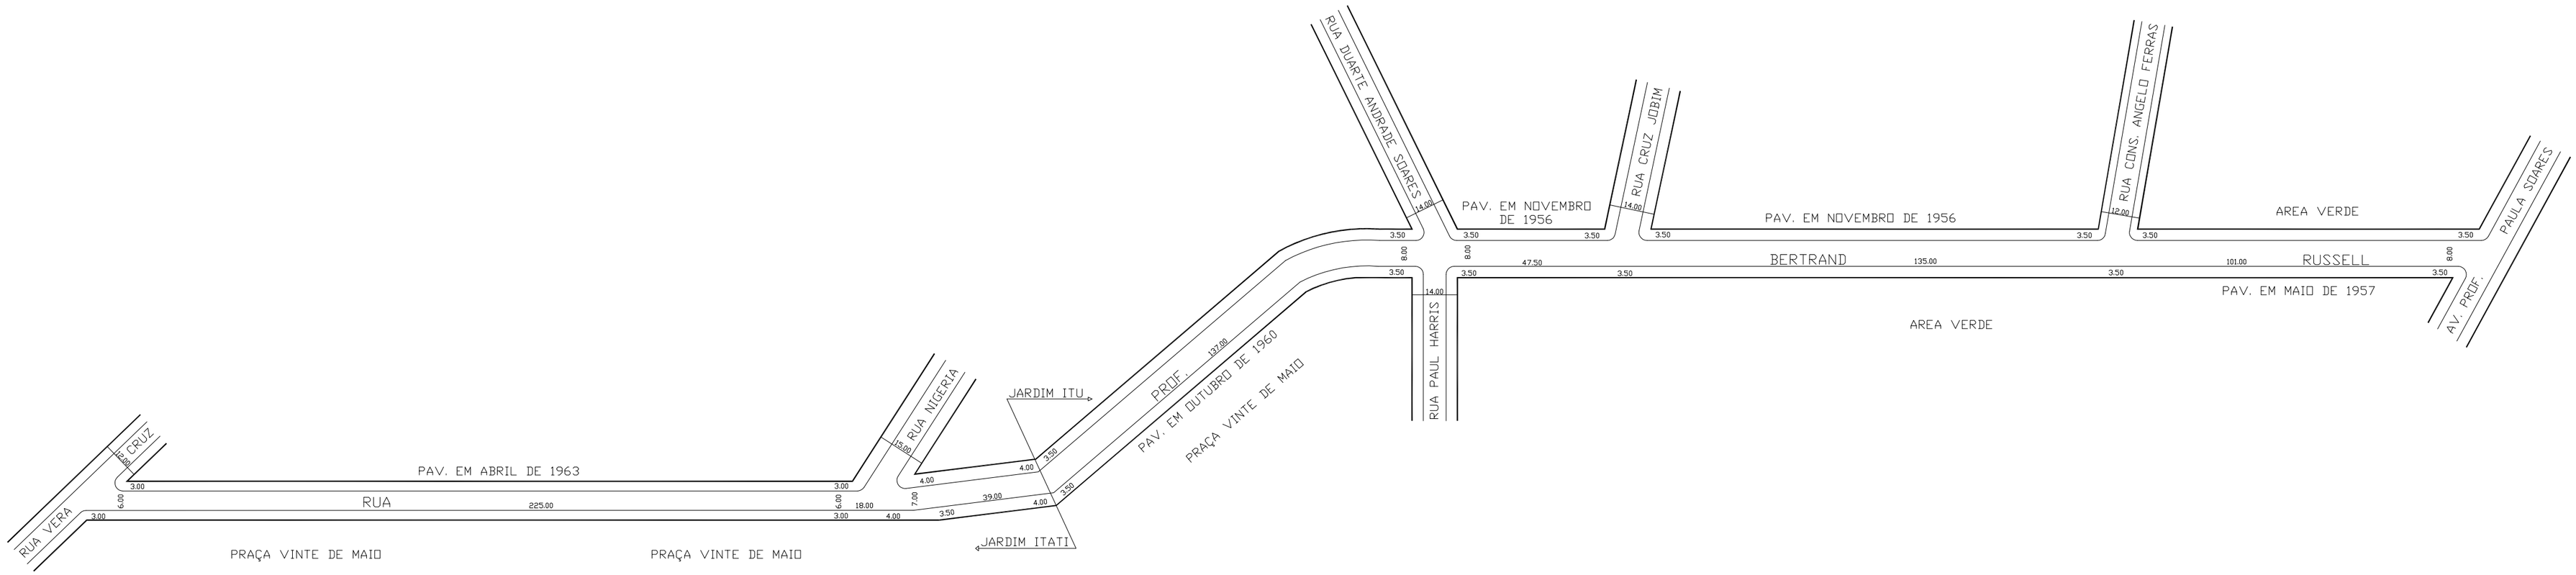
RUA DUARTE ANDRADE SOARES
PAV. EM NOVEMBRO DE 1956
RUA CRUZ JOBIM
PAV. EM NOVEMBRO DE 1956
RUA CONS. ANGELO FERRAS
AREA VERDE
PAULA SOARES
BERTRAND
RUSSELL
PAV. EM MAIO DE 1957
AREA VERDE
AV. PROF.
RUA PAUL HARRIS
RUA NIGERIA
JARDIM ITU
PROF.
PAV. EM OUTUBRO DE 1960
PRAÇA VINTE DE MAIO
PAV. EM ABRIL DE 1963
RUA
RUA VERA
CRUZ
JARDIM ITATI
PRAÇA VINTE DE MAIO
PRAÇA VINTE DE MAIO