


PREFEITURA MUNICIPAL DE PORTO ALEGRE
 SMURB - SPU - COORDENAÇÃO DE INFORMAÇÕES E PROCESSAMENTO
 UNIDADE DE REGISTRO E PROCESSAMENTO II

CONTROLE DE LOGRADOUROS

LOGRADOURO

AV DONÁRIO BRAGA - Antiga Av A - Vila Santa Rosa

LEI DE DENOMINAÇÃO
6.255/1988

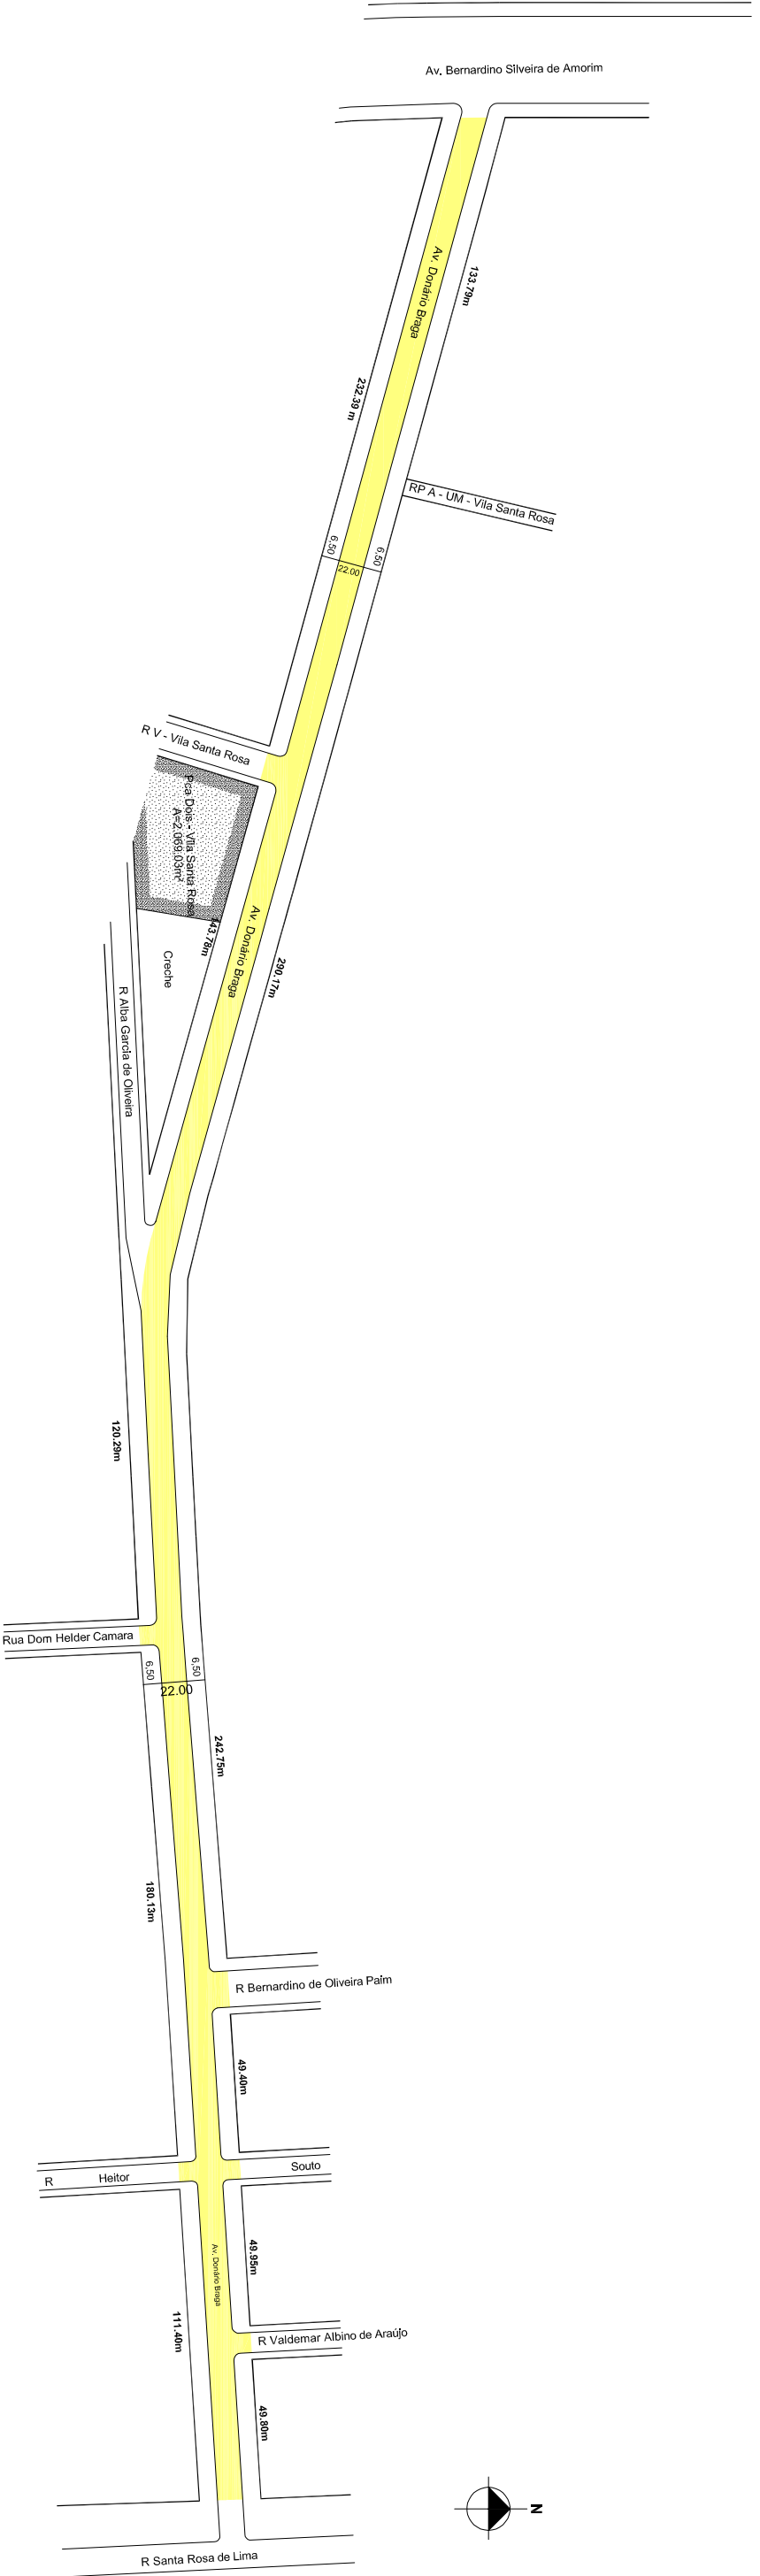

LOGRADOURO PÚBLICO CADASTRADO
 em 17.08.2015 através do E.U. Nº 002.218973.00.9
 Loteamento VILA SANTA ROSA

Extensão total: 866,85m
 Gabarito: 22,00m

AERO	2970-4 X-IV	CTM	8981037
MZ/UEU	2970-4 Y-III	BAIRRO	RUBEM BERTIA
	03/018		