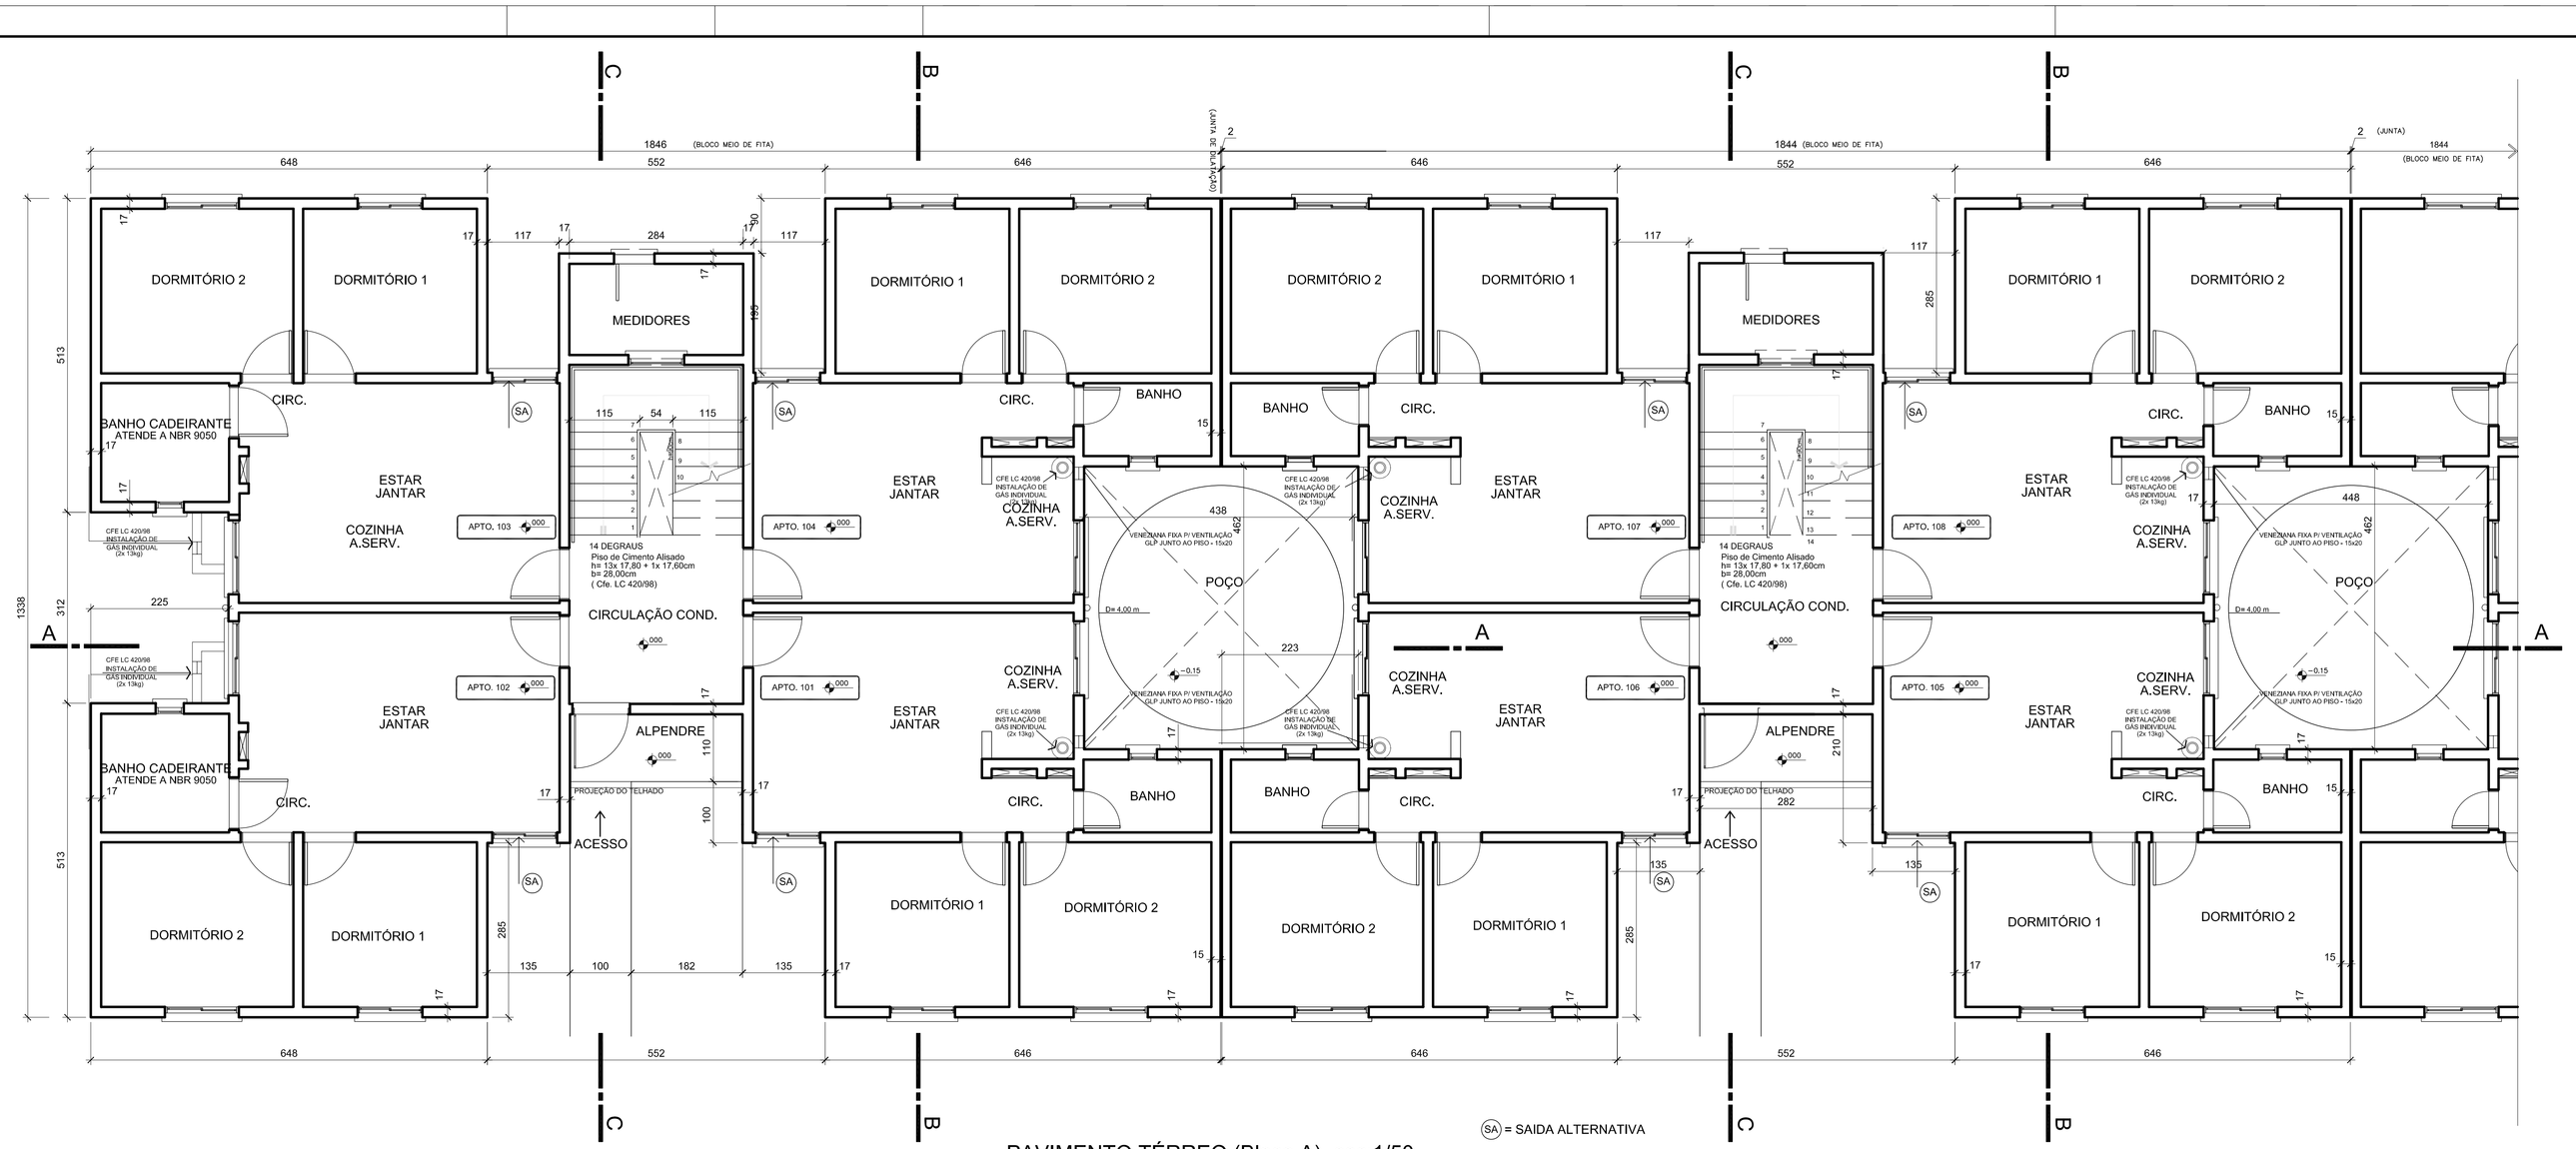

SA = SAIDA ALTERNATIVA

PAVIMENTO TÉRREO (Bloco A)_esc:1/50

PISOS ÁREAS INTIMA E SOCIAL E COND.: CONCRETO (COTA ZERO)

PISOS COZINHA E BANHEIRO: CERÂMICO

FORROS REBAIXADOS: COZINHA E BANHO h=2.20m

PROJETO PARA RENDA FAMILIAR ATÉ 03 SALÁRIOS MÍNIMOS, CFE, LC547/06 E ART. 22, LC 434/99

DECLARO QUE O PRESENTE PROJETO ATENDE TODA A LEGISLAÇÃO MUNICIPAL VIGENTE,
EM ESPECIAL LC 547/06 E LC 548/06

Minha Casa
Minha Vida

EXP.ÚN.: 002.324214.00.5.00000

ARQUITETO JULIANO F. MARIN CREA-RS 011.957 f: 3266-7546 (POA)

CONDOMINIO VERTICAL HABITAÇÃO MULTIFAMILIAR DE INTERESSE SOCIAL
ESTRADA JOÃO ANTÔNIO SILVEIRA, 4680, LOMBA DO PINHEIRO-POA /RS

PROPRIETÁRIO:

PROJETO: ARQ. JULIANO F. MARIN - CREA-RS 011.957

EXECUÇÃO:

arquivo: Blocos.dwg

desenho: GLÓRIA CHAVES

data: FEVEREIRO 2010

escala: INDICADA

PROJETO ARQUITETÔNICO

revisão:

ASSUNTO: BLOCOS APARTAMENTOS
PLANTA BAIXA PAV. TÉRREO

prancha: 02