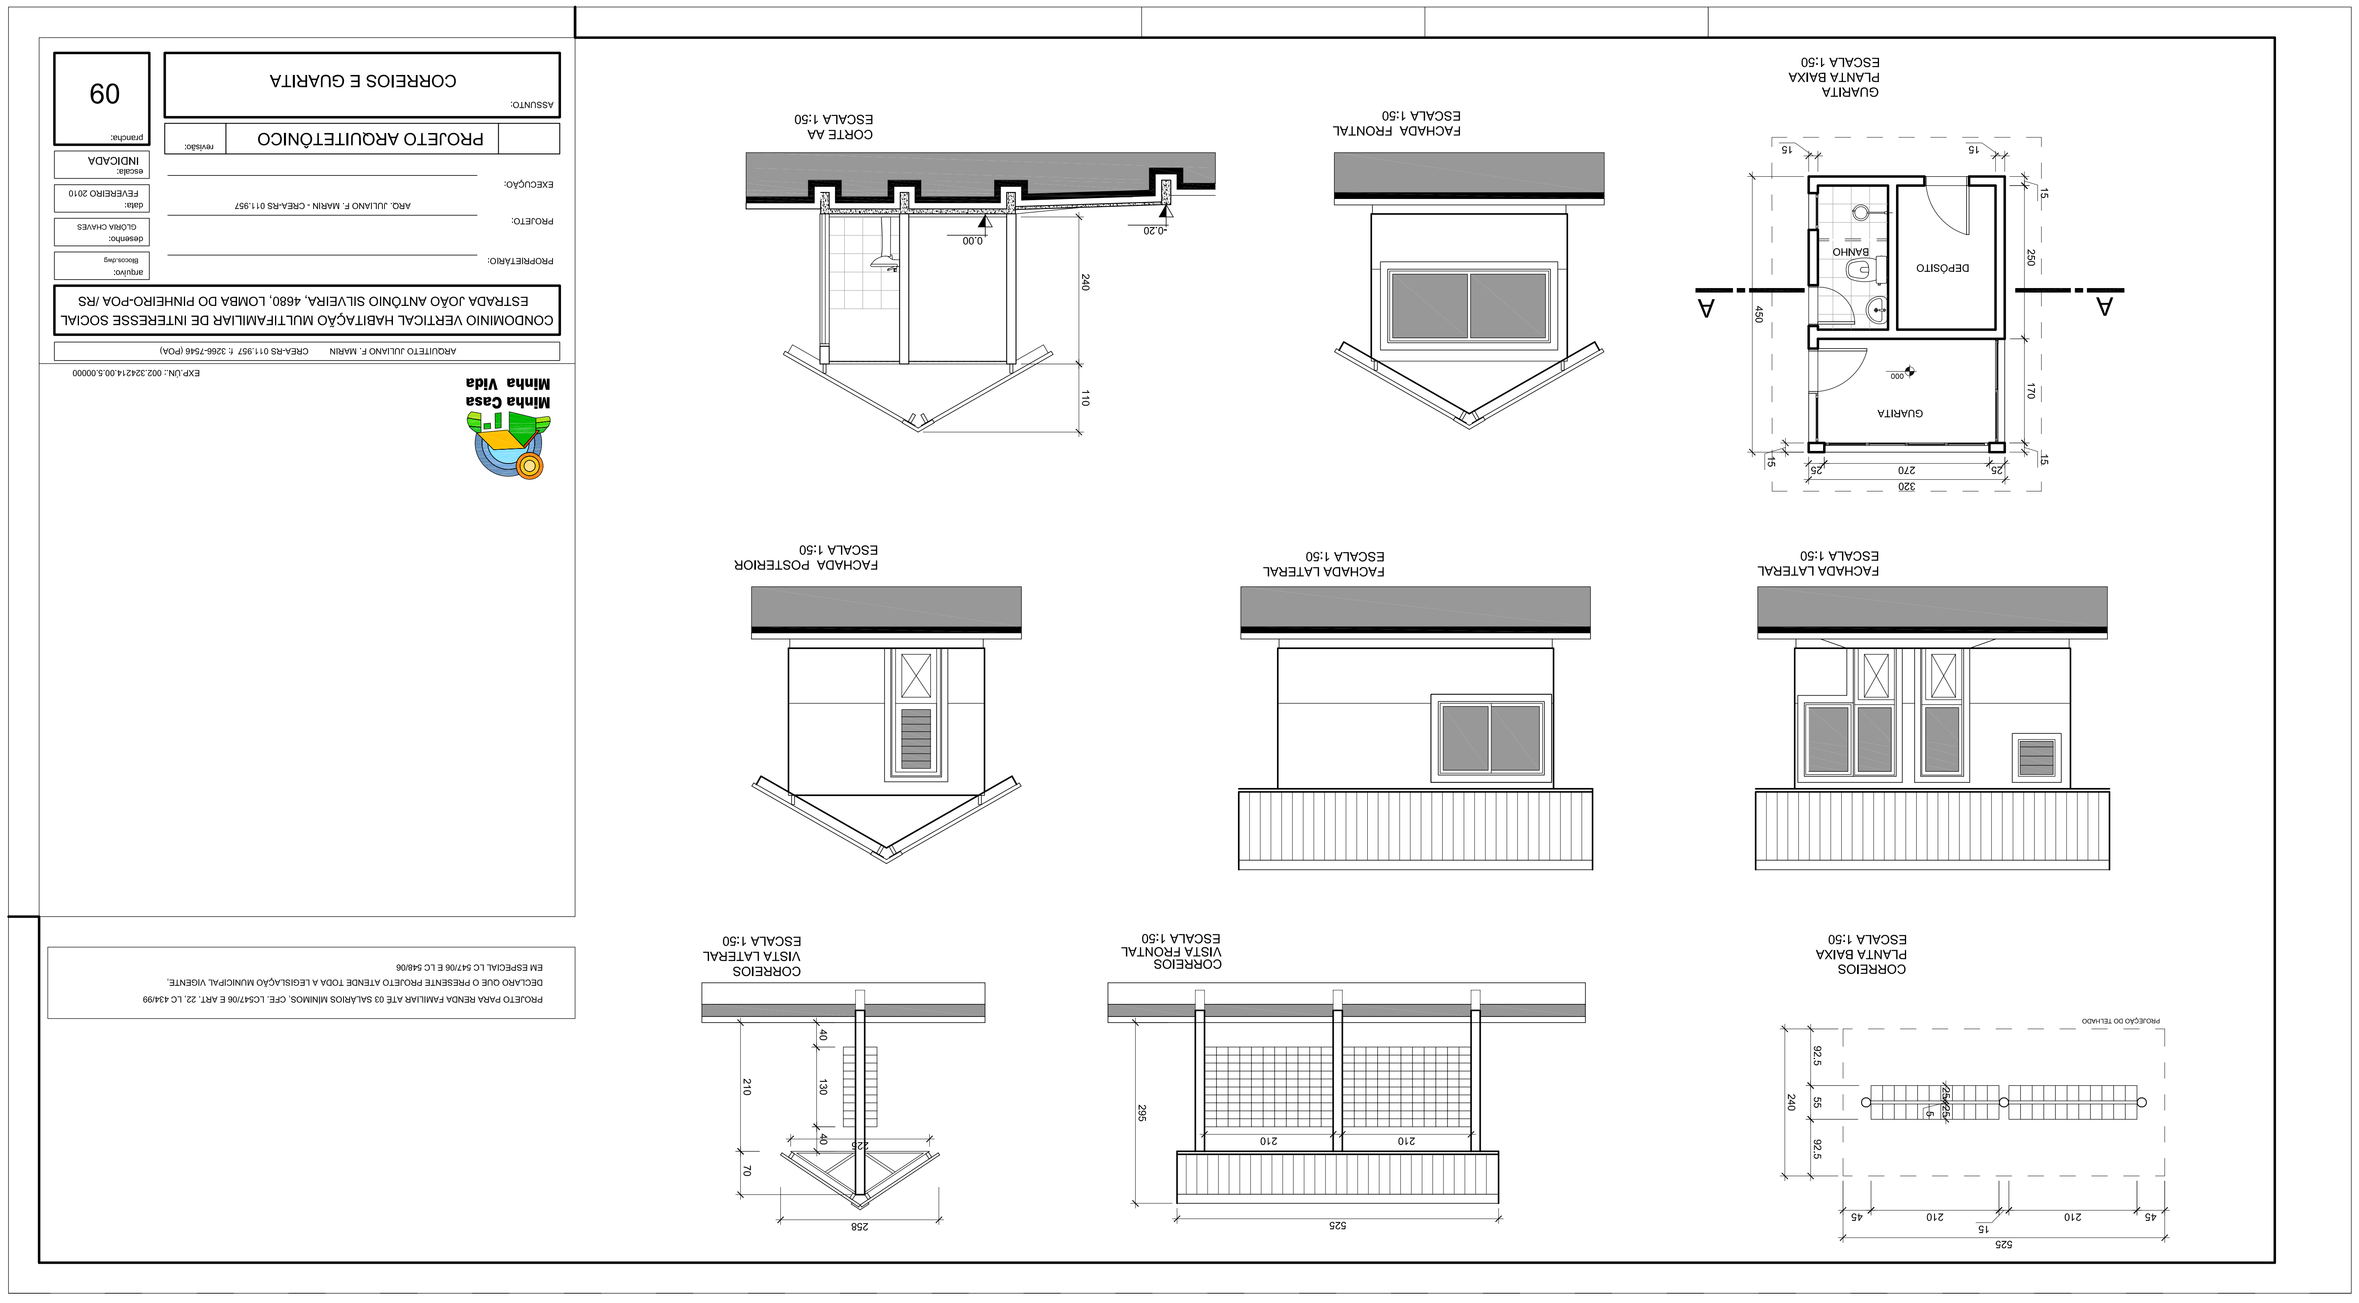

PROJETO PARA RENDA FAMILIAR ATÉ 03 SALÁRIOS MÍNIMOS, CFE, LC547/06 E ART. 22, LC 434/99
DECLARO QUE O PRESENTE PROJETO ATENDE TODA A LEGISLAÇÃO MUNICIPAL VIGENTE,
EM ESPECIAL LC 547/06 E LC 548/06

Minha Casa
Minha Vida

EXP.(UN): 002.324214.00.5.00000

ARQUITETO JULIANO F. MARIN CREA-RS 011.957 t: 3266-7546 (POA)

CONDOMINIO VERTICAL HABITAÇÃO MULTIFAMILIAR DE INTERESSE SOCIAL
ESTRADA JOÃO ANTÔNIO SILVEIRA, 4680, LOMBA DO PINHEIRO-POA /RS

PROPRIETÁRIO:
Arquivo: Bloco/Arq
Desenho: GLOBAL CHAVES
Data: FEVEREIRO 2010
Escala: INDICADA
Prancha: 09

PROJETO:
ARQ. JULIANO F. MARIN - CREA-RS 011.957

EXECUÇÃO:

PROJETO ARQUITETÔNICO
revisão:

ASSUNTO:
CORREIOS E GUARITA

09