

Localização

ESCALA: 1:1000






176.500,00


176.600,00

176.700,00

176.800,00

176.900,00

Norte

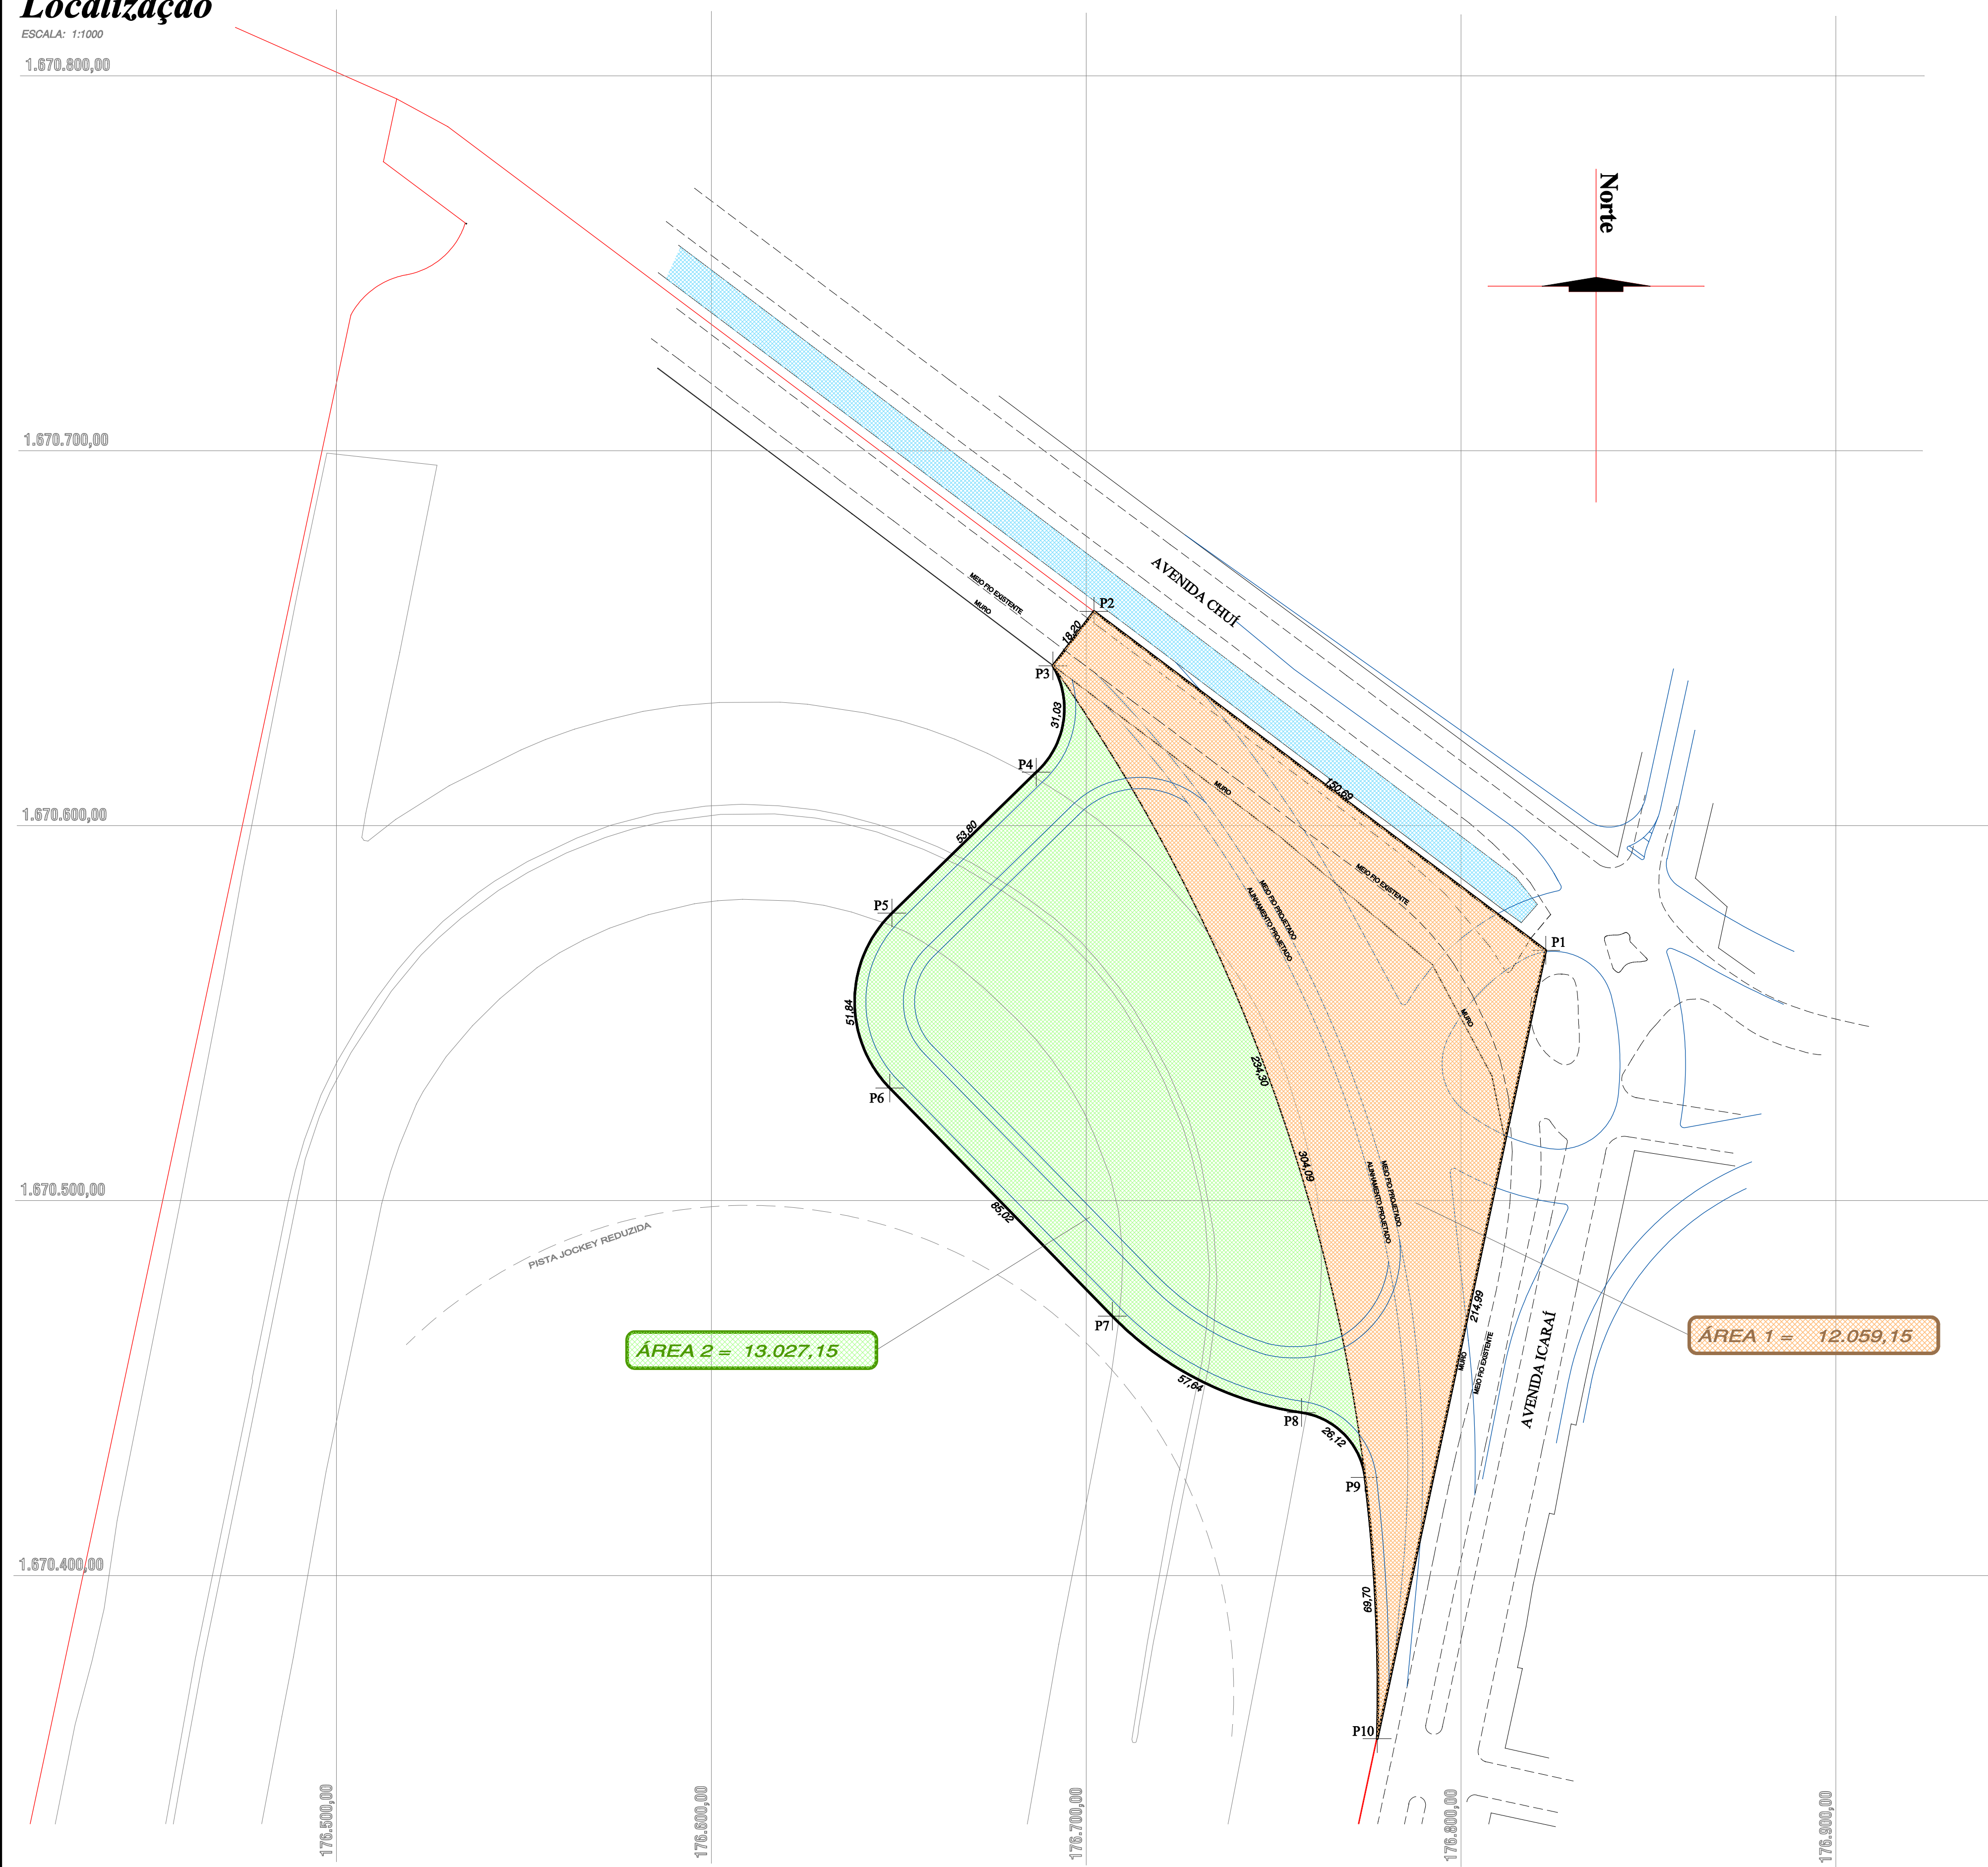


ÁREA 2 = 13.027,15

ÁREA 1 = 12.059,15

Situação

SEM ESCALA

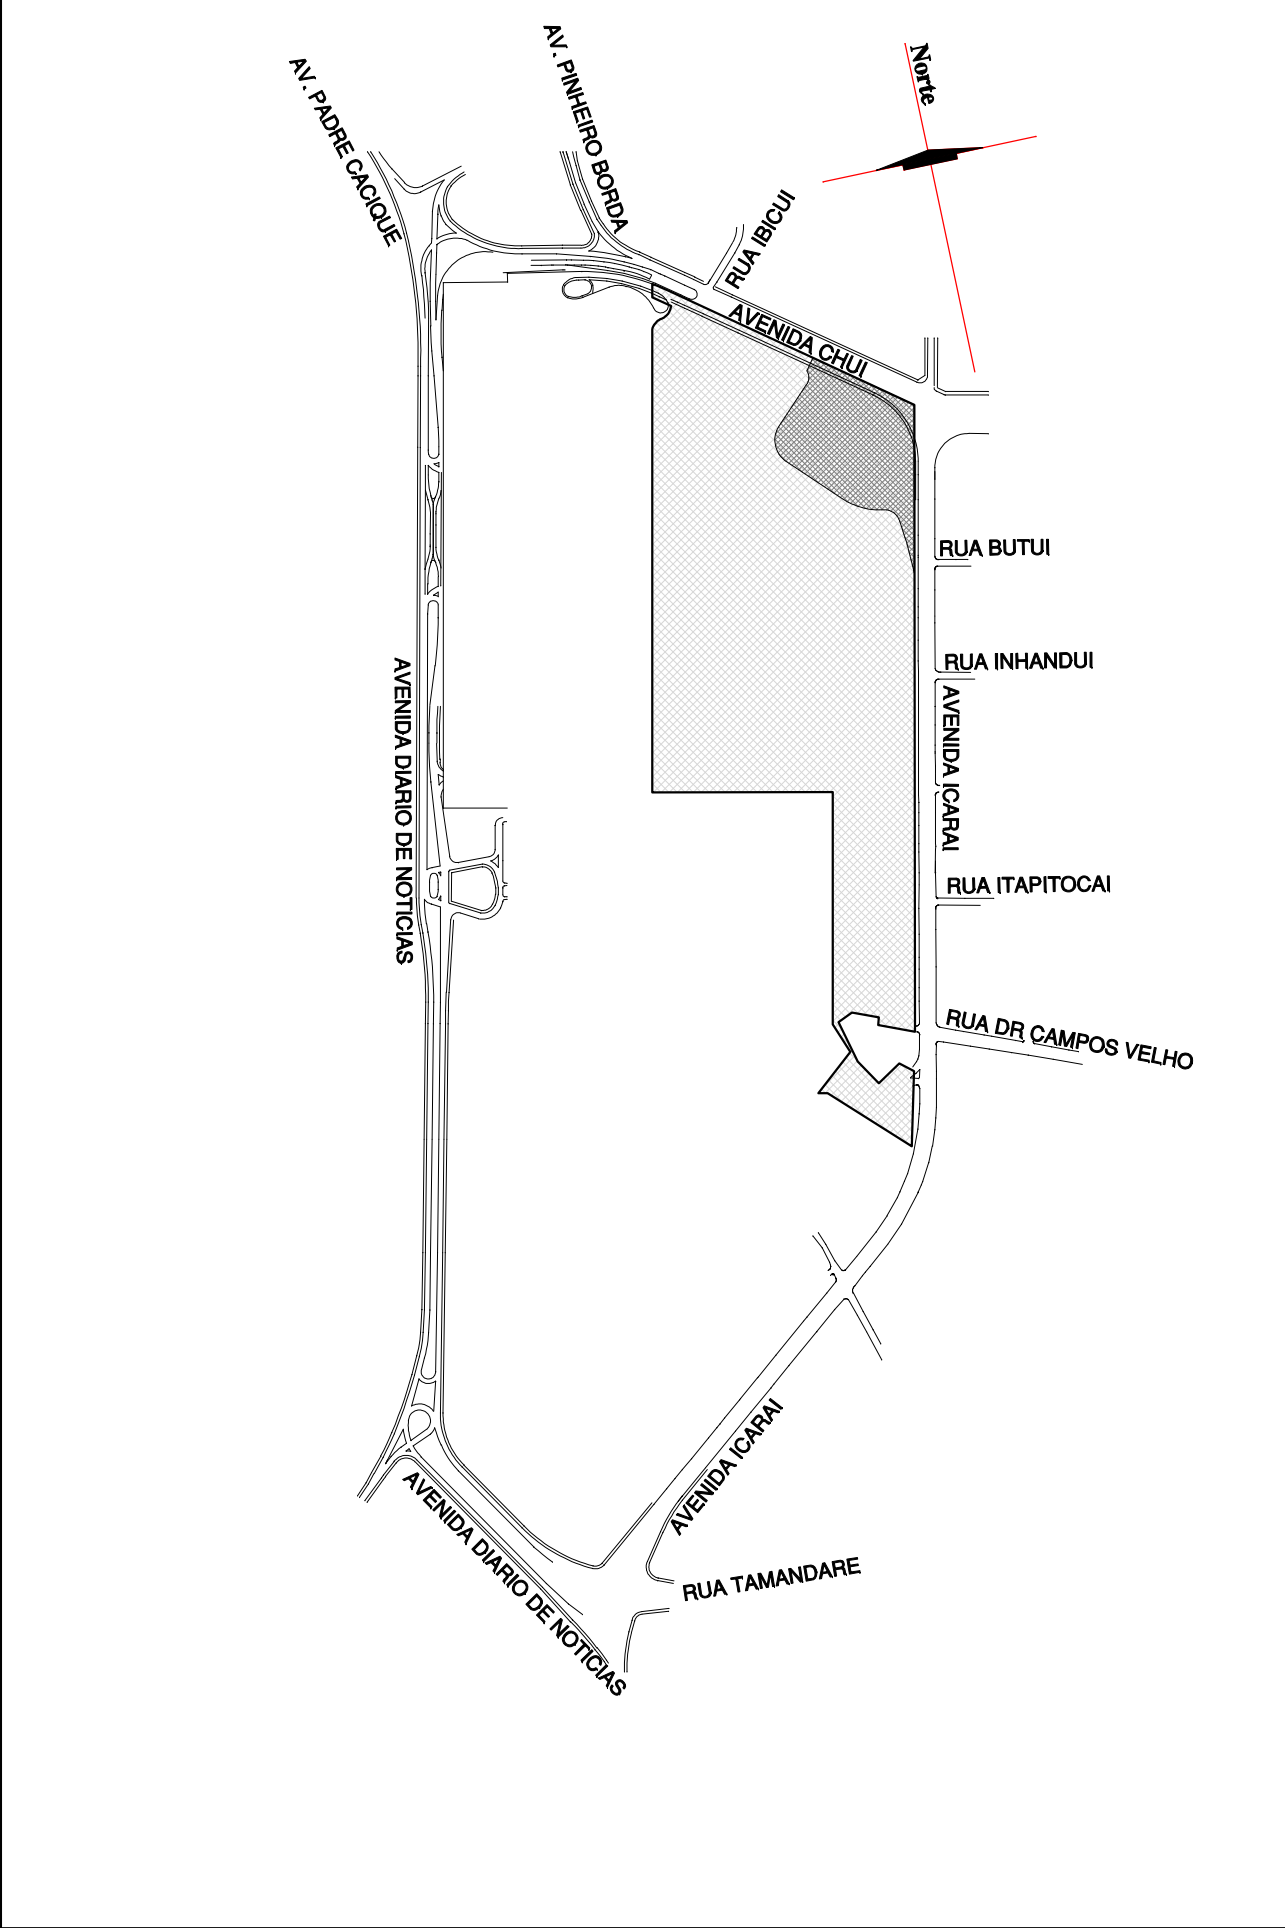

ÁREA 1				Área (m²)	
				12.059,15	
VÉRTICES	ÂNGULO INTERNO	DISTÂNCIAS	COORDENADAS		
			X	Y	
AS COORDENADAS REFEREM-SE AO NOME DO SEGMENTO VERTICE					

ÁREA 2				Área (m²)	
				13.027,15	
VÉRTICES	ÂNGULO INTERNO	DISTÂNCIAS	COORDENADAS		
			X	Y	
AS COORDENADAS REFEREM-SE AO NOME DO SEGMENTO VERTICE					

ÁREA TOTAL (ÁREA 1 + ÁREA 2)				Área (m²)	
				25.086,30	
VÉRTICES	ÂNGULO INTERNO	DISTÂNCIAS	COORDENADAS		
			X	Y	
AS COORDENADAS REFEREM-SE AO NOME DO SEGMENTO VERTICE					

DISCRIMINAÇÃO	LEVANT.	DATA	REVISÃO
Enteado inicial	Sando	março/2011	1

EXPEDIENTE ÚNICO	MZ	UEU	QUARTEIRÃO

Cabistani Rua Correa Lima, 1172 - Porto Alegre/RS CEP: 90890-290 - Fone/Fax: (51) 3332.0905 cabistani@cabistani.com.br www.cabistani.com.br

LOCAL / OBRA
Porto Alegre - RS

PROPRIETÁRIO
RESPONSÁVEL TÉCNICO
Miguel A. C. Cabistani D'Agostini - Técnico do Estradas CREARS 22194

ASSUNTO
Localização para permuta

CÓDIGO: MTP-DRNT PRANCHAS (CM): 86x53 ARQUIVO: /Localizacao/MTP-DRNT-L06a

ESCALAS LOCALIZAÇÃO SITUAÇÃO 1:1000 SEM ESCALA SUPERVISOR: Juliano Ganzer COORDENADOR: Juliano Ganzer LEVANTAMENTO: CÁLCULO / DESENHO Sandro Frade PRANCHAS **L06a ÚNICA**