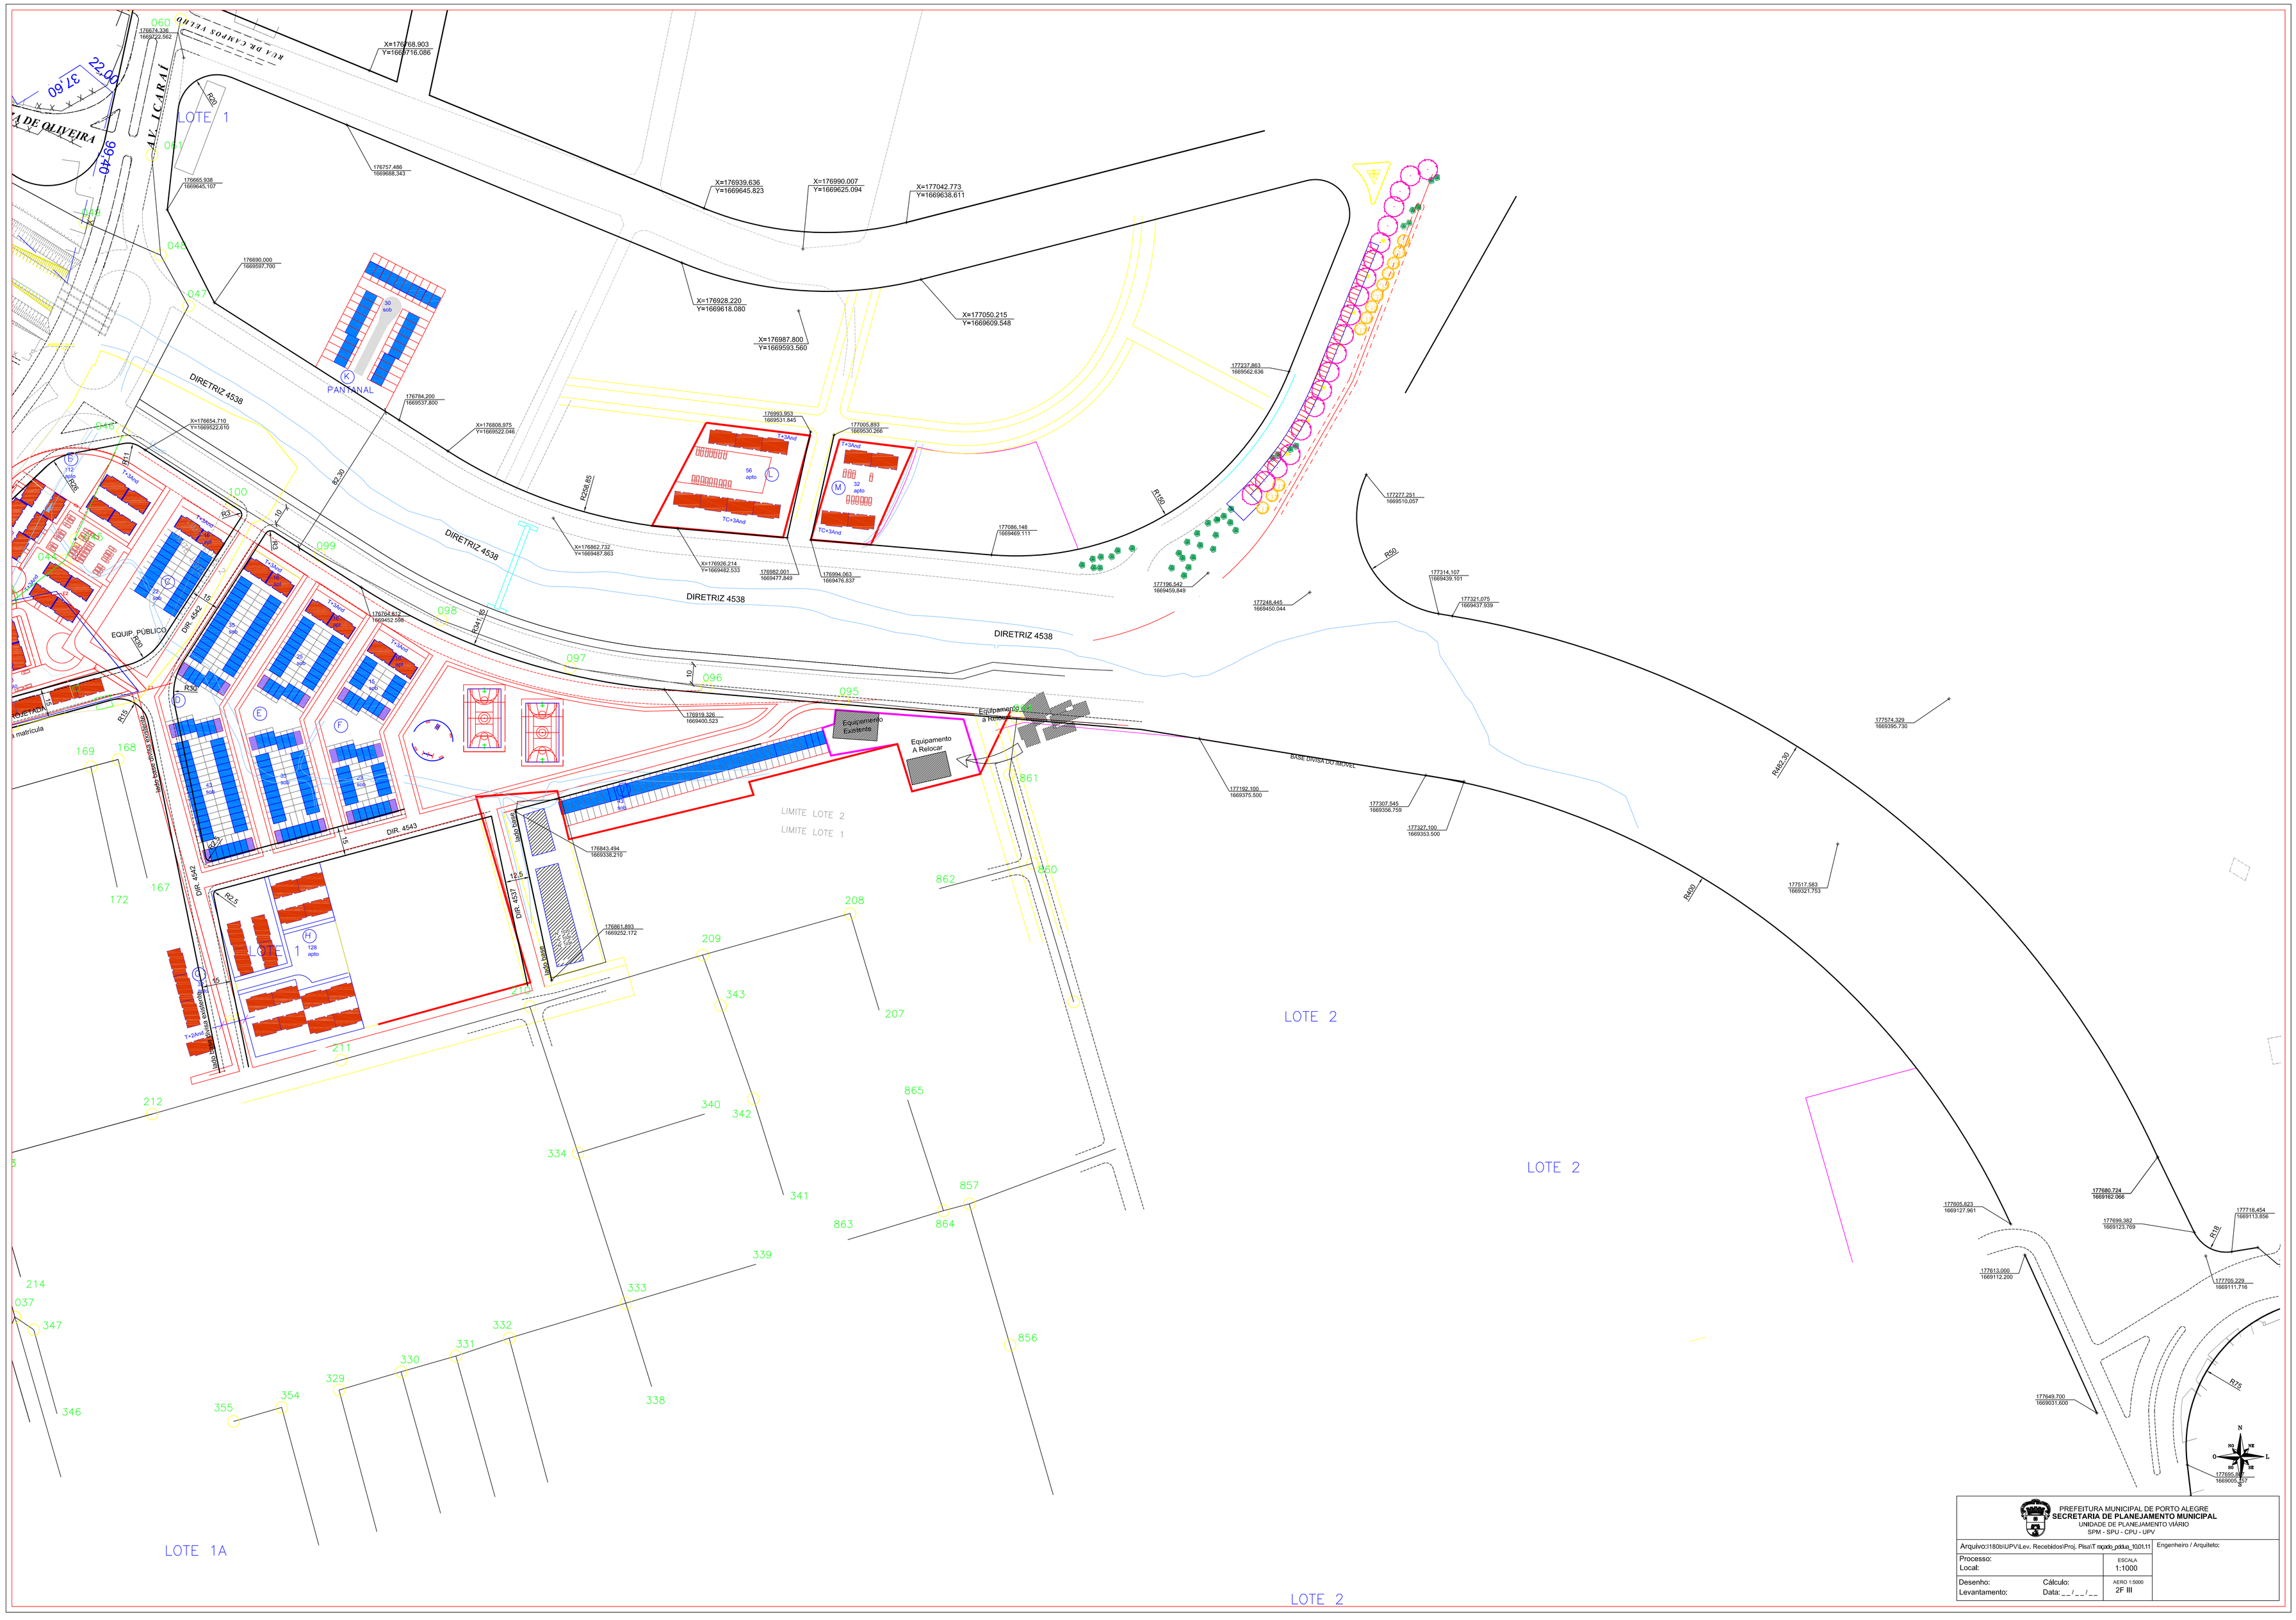
AV. ICARAÍ
RUA DR. CARLOS FETTUD
LOTE 1
PANTANAL
DIRETRIZ 4538
EQUIP. PÚBLICO
DIR. 4542
DIR. 4543
Equipamento Existente
Equipamento A Relocar
LIMITE LOTE 2
LIMITE LOTE 1
BASE DIVISA DO MOVEL
LOTE 2
LOTE 1A
PREFEITURA MUNICIPAL DE PORTO ALEGRE
SECRETARIA DE PLANEJAMENTO MUNICIPAL
UNIDADE DE PLANEJAMENTO VIÁRIO
SPM - SPU - CPU - UPV
Arquivo:I:\180bi\UPV\Lev. Recebidos\Proj. Pixa\T ngxdo pdua_10.01.11
Engenheiro / Arquiteto:
Processo:
Local:
ESCALA
1:1000
Desenho:
Levantamento:
Cálculo:
Data: __ / __ / __
AERO 1:5000
2F III