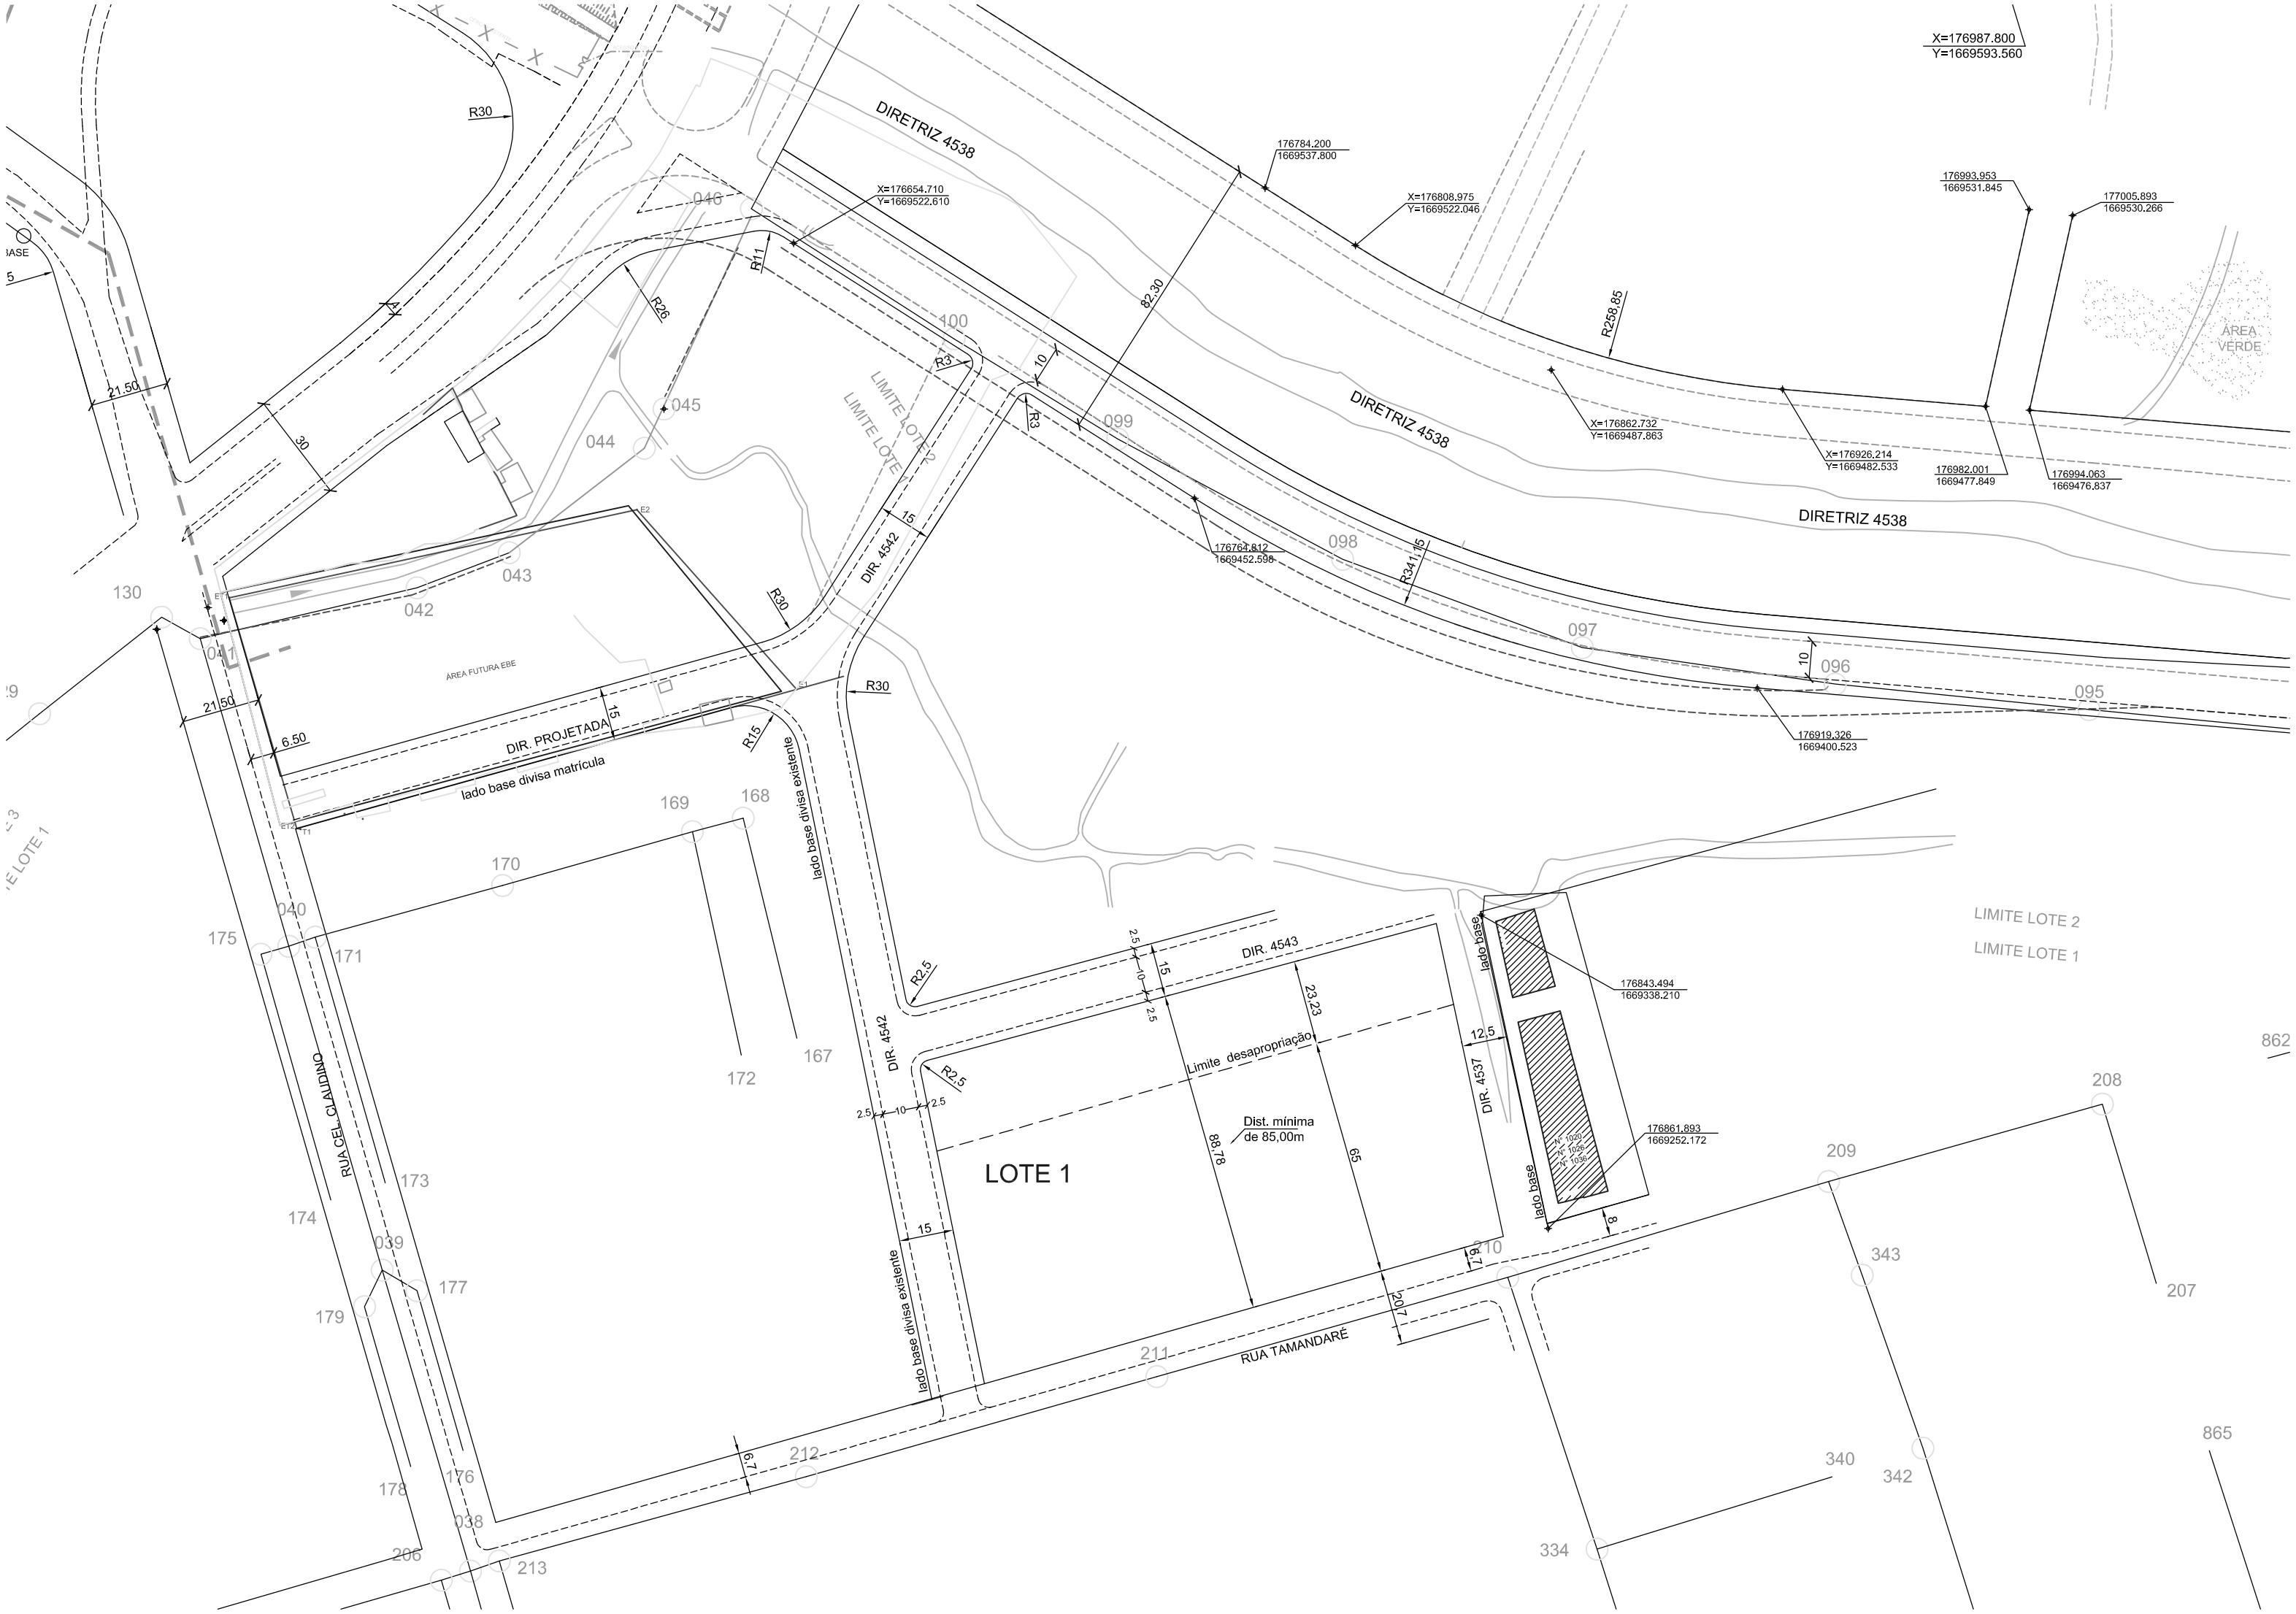

DIRETRIZ 4538
DIRETRIZ 4538
DIRETRIZ 4538
X=176987.800
Y=1669593.560
X=176654.710
Y=1669522.610
176784.200
1669537.800
X=176808.975
Y=1669522.046
176993.953
1669531.845
177005.893
1669530.266
X=176862.732
Y=1669487.863
X=176926.214
Y=1669482.533
176982.001
1669477.849
176994.063
1669476.837
176764.812
1669452.598
176919.326
1669400.523
AREA VERDE
LIMITE LOTE 2
LIMITE LOTE 1
DIR. 4542
DIR. PROJETADA
lado base divisa matrícula
lado base divisa existente
AREA FUTURA EBE
DIR. 4543
DIR. 4537
Limite desapropriação
Dist. mínima de 85,00m
LOTE 1
RUA CEL. CLAUDINO
RUA TAMANDARÉ
176843.494
1669338.210
176861.893
1669252.172