
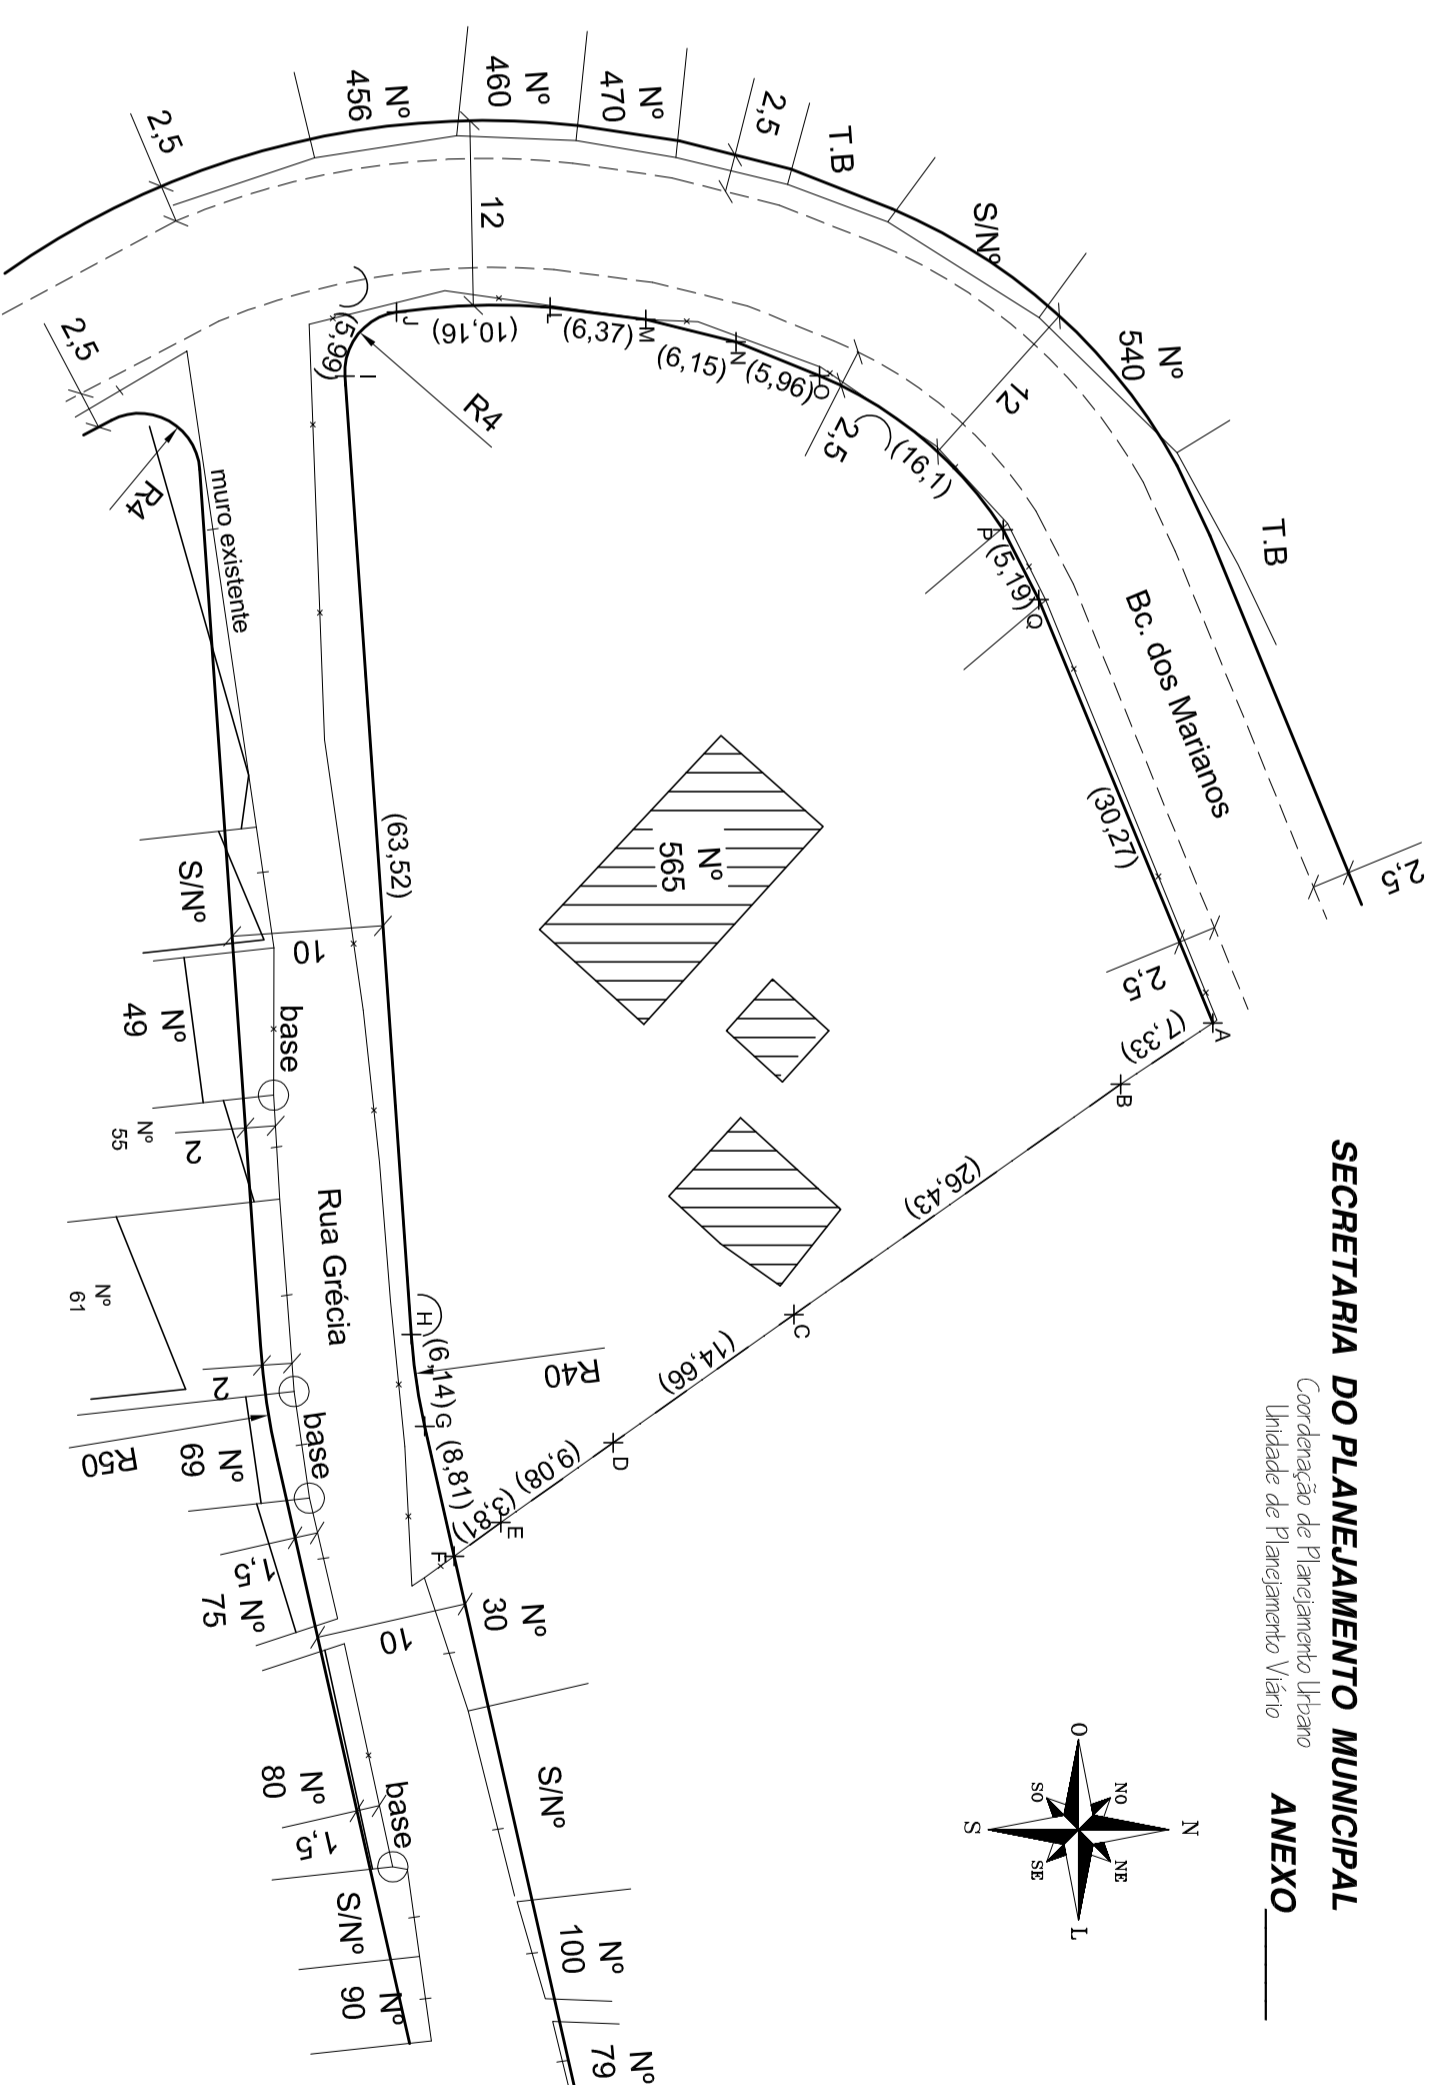


SECRETARIA DO PLANEJAMENTO MUNICIPAL

Coordenação de Planejamento Urbano
Unidade de Planejamento Viário


ANEXO

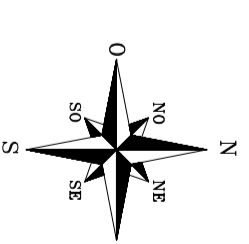

Vertices	Coordenadas		Distância (m)
	X	Y	
A - B	186071.549	1672668.294	7,33
B - C	186075.600	1672662.187	26,43
C - D	186090.826	1672640.586	14,66
E - F	186104.576	1672621.195	3,81
F - G	186106.810	1672618.109	8,81
G - H	186098.214	1672616.163	6,14
H - I	186092.147	1672615.271	63,52
I - J	186028.776	1672610.875	5,99
J - L	186024.539	1672614.301	10,16
L - M	186024.216	1672624.452	6,37
M - N	186025.035	1672630.773	6,15
N - O	186026.513	1672636.746	5,96
O - P	186028.748	1672642.271	16,01
P - Q	186038.935	1672654.423	5,19
Q - A	186043.554	1672656.785	30,27

Área da Matrícula Nº 565
Área Total da Matrícula = 3064,83 m²

Escala	Legenda


PREFEITURA MUNICIPAL DE PORTO ALEGRE
SECRETARIA DE PLANEJAMENTO MUNICIPAL
 UNIDADE DE PLANEJAMENTO VIÁRIO
 SPM - SPU - CPU - UPV

Arquivo: 577C:\UPV\Levanteamentos\Beco dos Marianos_565_Ldwg	Engenheiro / Arquiteto:
Processo: _____	ESCALA
Local: Beco dos Marianos, 565	1:500
Desenho: _____	AERO 1:5000
Levantamento: _____	HI
Cálculo: _____	
Data: ____/____/____	