


# MUNICÍPIO DE PORTO ALEGRE

LEVANTAMENTO AEROFOTOGRAMÉTRICO  
EXECUTADO PARA A PREFEITURA MUNICIPAL DE PORTO ALEGRE  
NA GESTÃO DO PREFEITO LEONEL BRIZOLA

•• FOTOGRAFIAS TOMADAS EM 1956 ••

ESCALA: 1:5000

FÓLHA 67

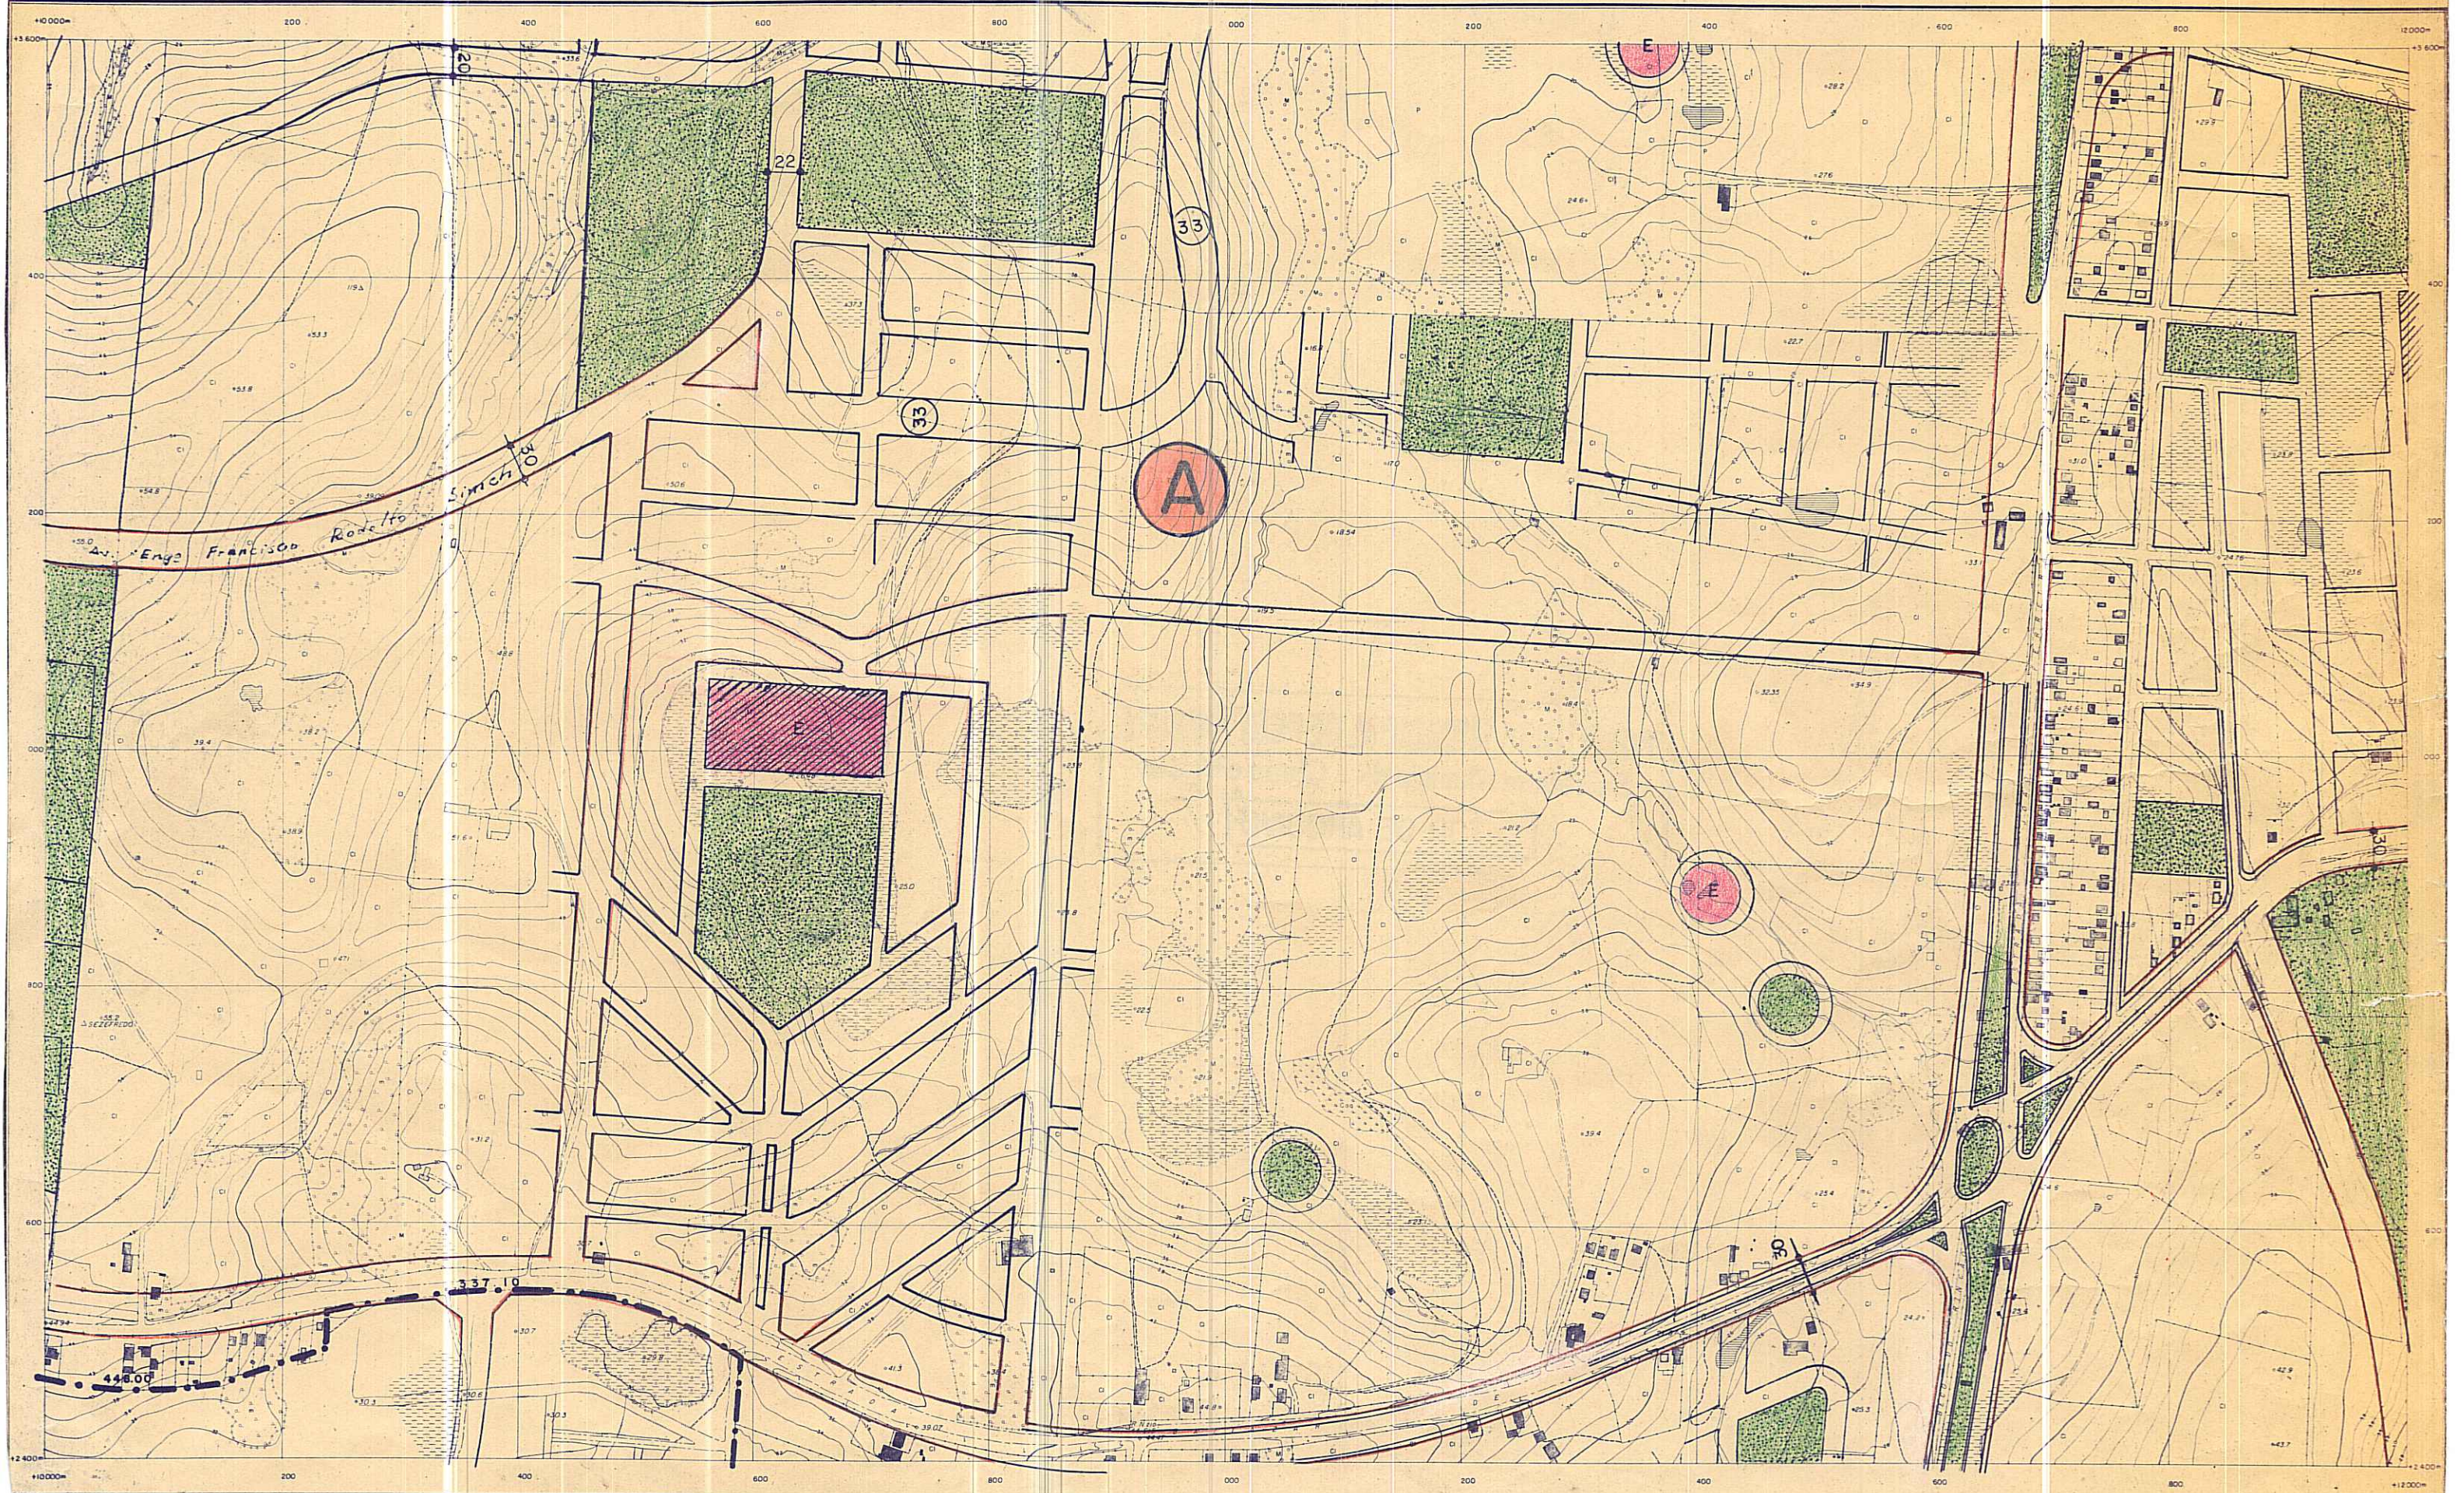

56	57	58
66	67	68
76	77	78

SERVIÇOS AEROFOTOGRAMÉTRICOS  
CRUZEIRO DO SUL S.A.

CONSELHO DO PLANO DIRETOR DATA: / / 74

*Landi Lemos*  
PRESIDENTE  

*Paulo de Faria*  

SECRETÁRIO EXECUTIVO

PREFEITURA MUNICIPAL DE PORTO ALEGRE  
SECRETARIA MUNICIPAL DE OBRAS E VIAÇÃO  
DIVISÃO DE PLANEJAMENTO

EXTENSÃO " D "   
PLANO DIRETOR

LEVANTAMENTO AEROFOTOGRAMÉTRICO ESCALA 1:5000  
DATA

*Leonel Brizola*  
PREFEITO MUNICIPAL